








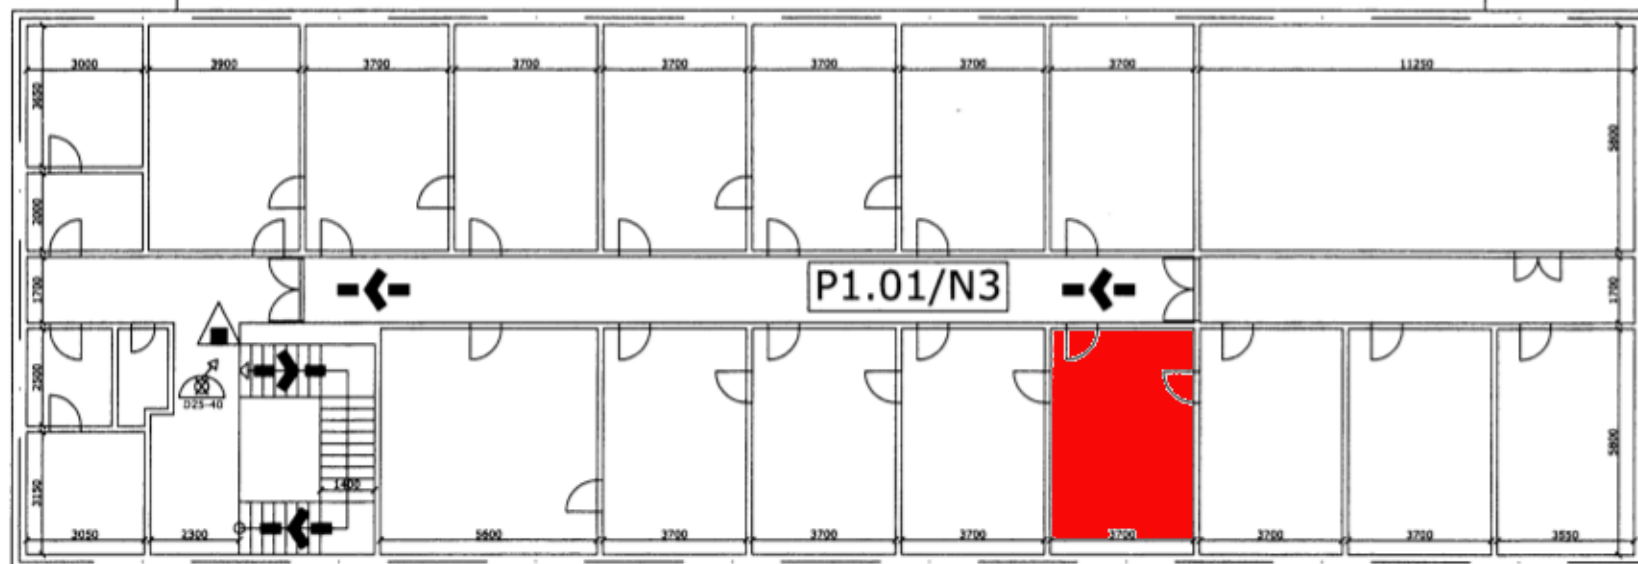

II.NP



LEGENDA :

-  OZNAČENIE ÚNIKOVÉHO VÝCHODU
-  SMER ÚNIKOVEJ CESTY
-  P1.01/N3 OZNAČENIE POŽIARNEHO ÚSEKU
-  HRANICA POŽIARNEHO ÚSEKU
-  PŘENOSNÝ HASIACÍ PŘÍSTROJ PRAŠKOVÝ
-  PŘENOSNÝ HASIACÍ PŘÍSTROJ SNĚHOVÝ
-  NÁSTĚNNÝ HYDRANT CS2/D25
-  HUP HLAVNÍ UZÁVĚR PLYNU