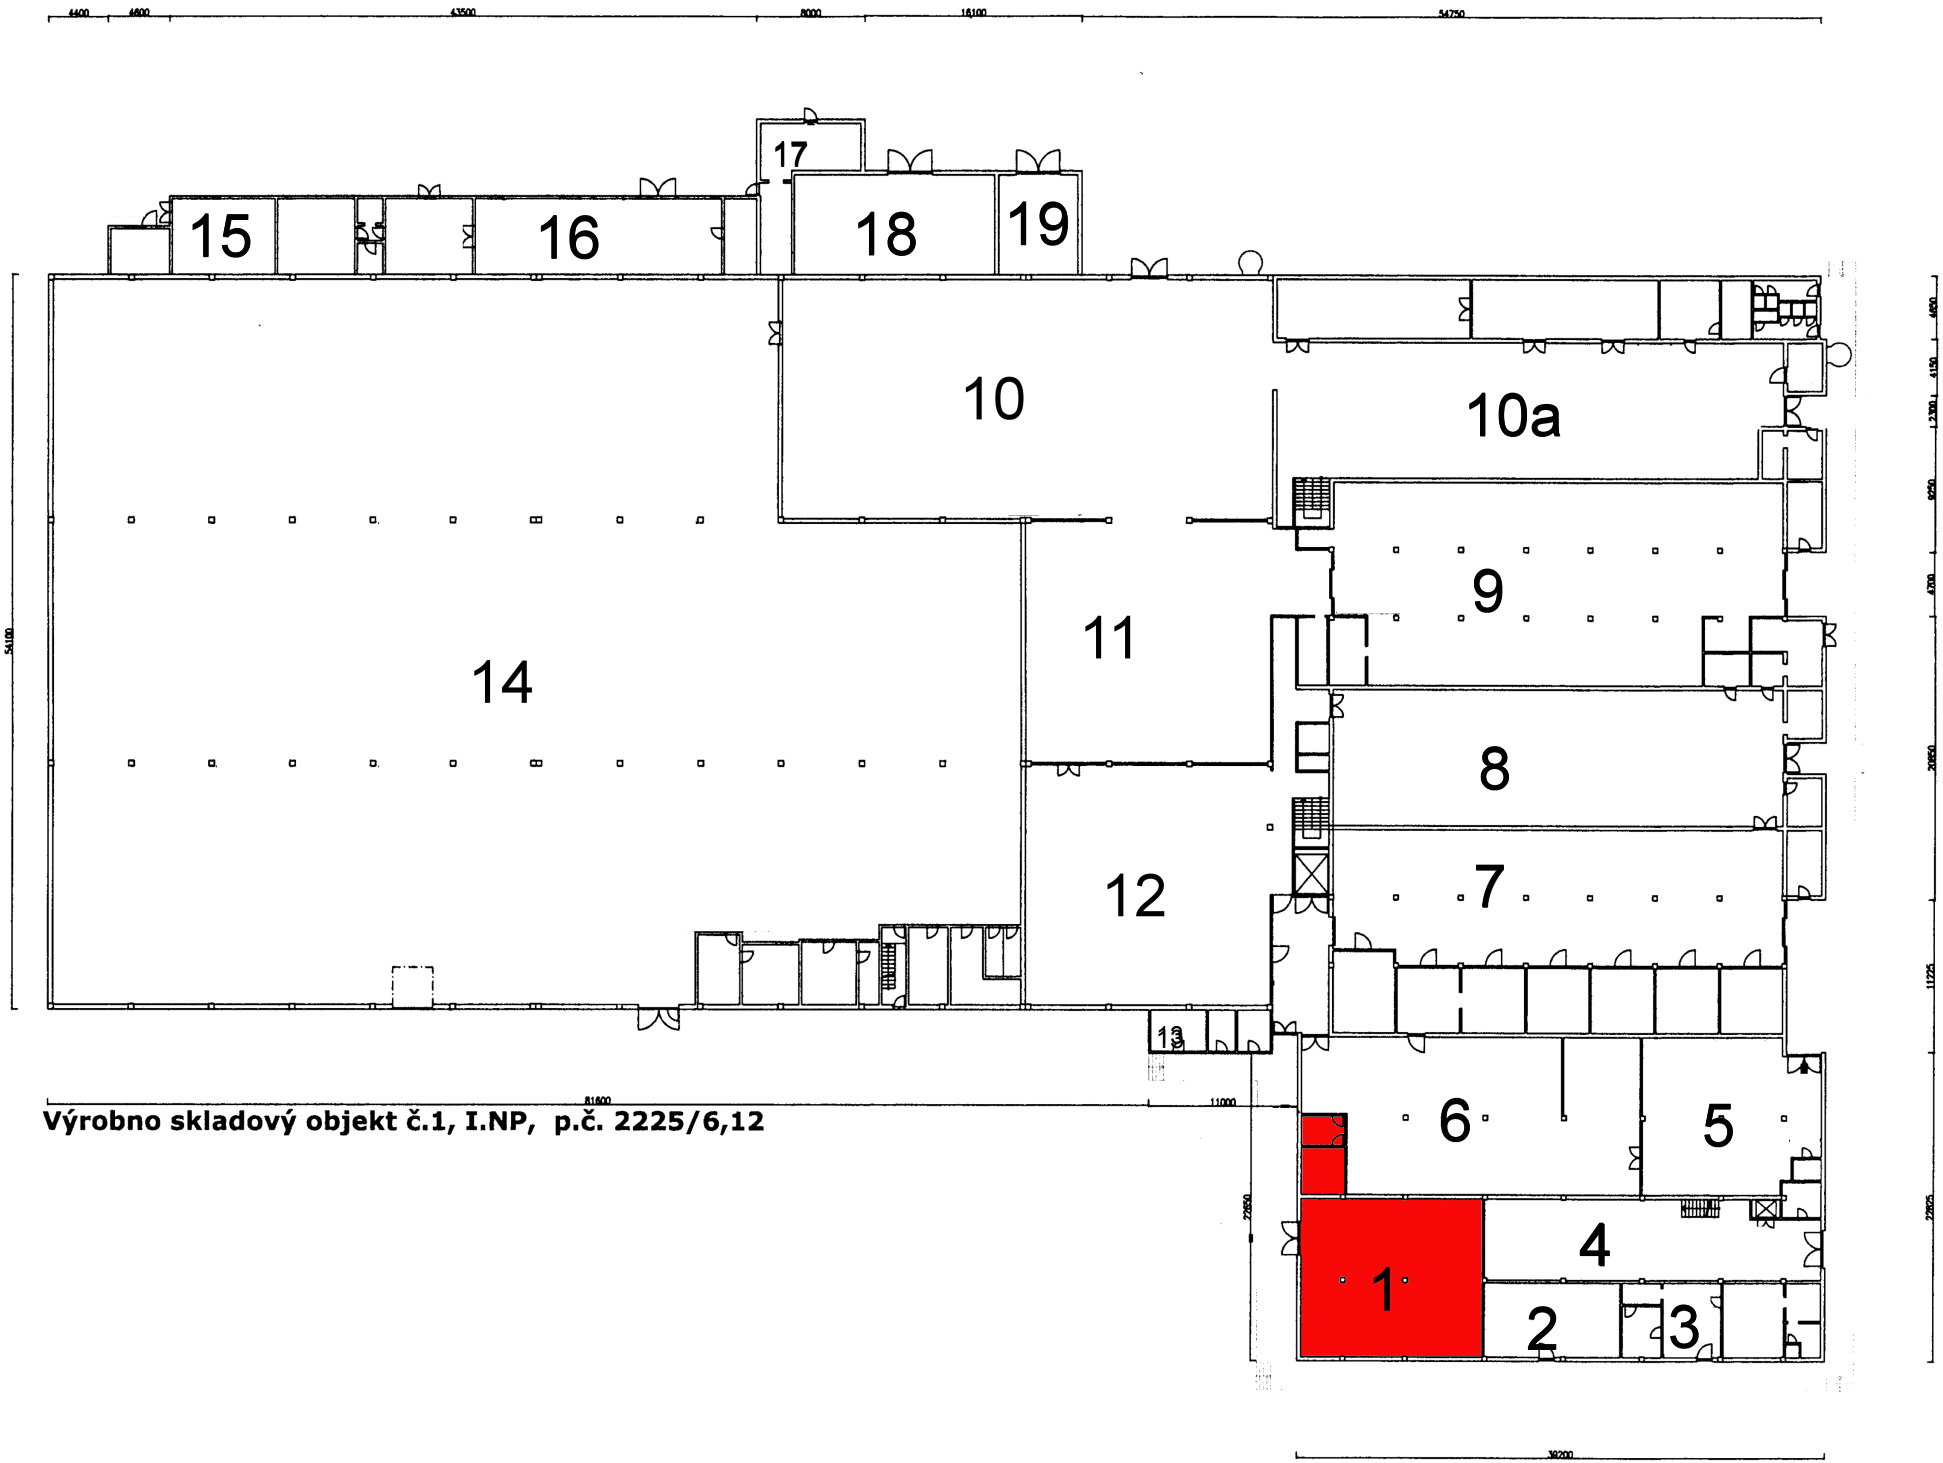

Výrobno skladový objekt č.1, I.NP, p.č. 2225/6,12